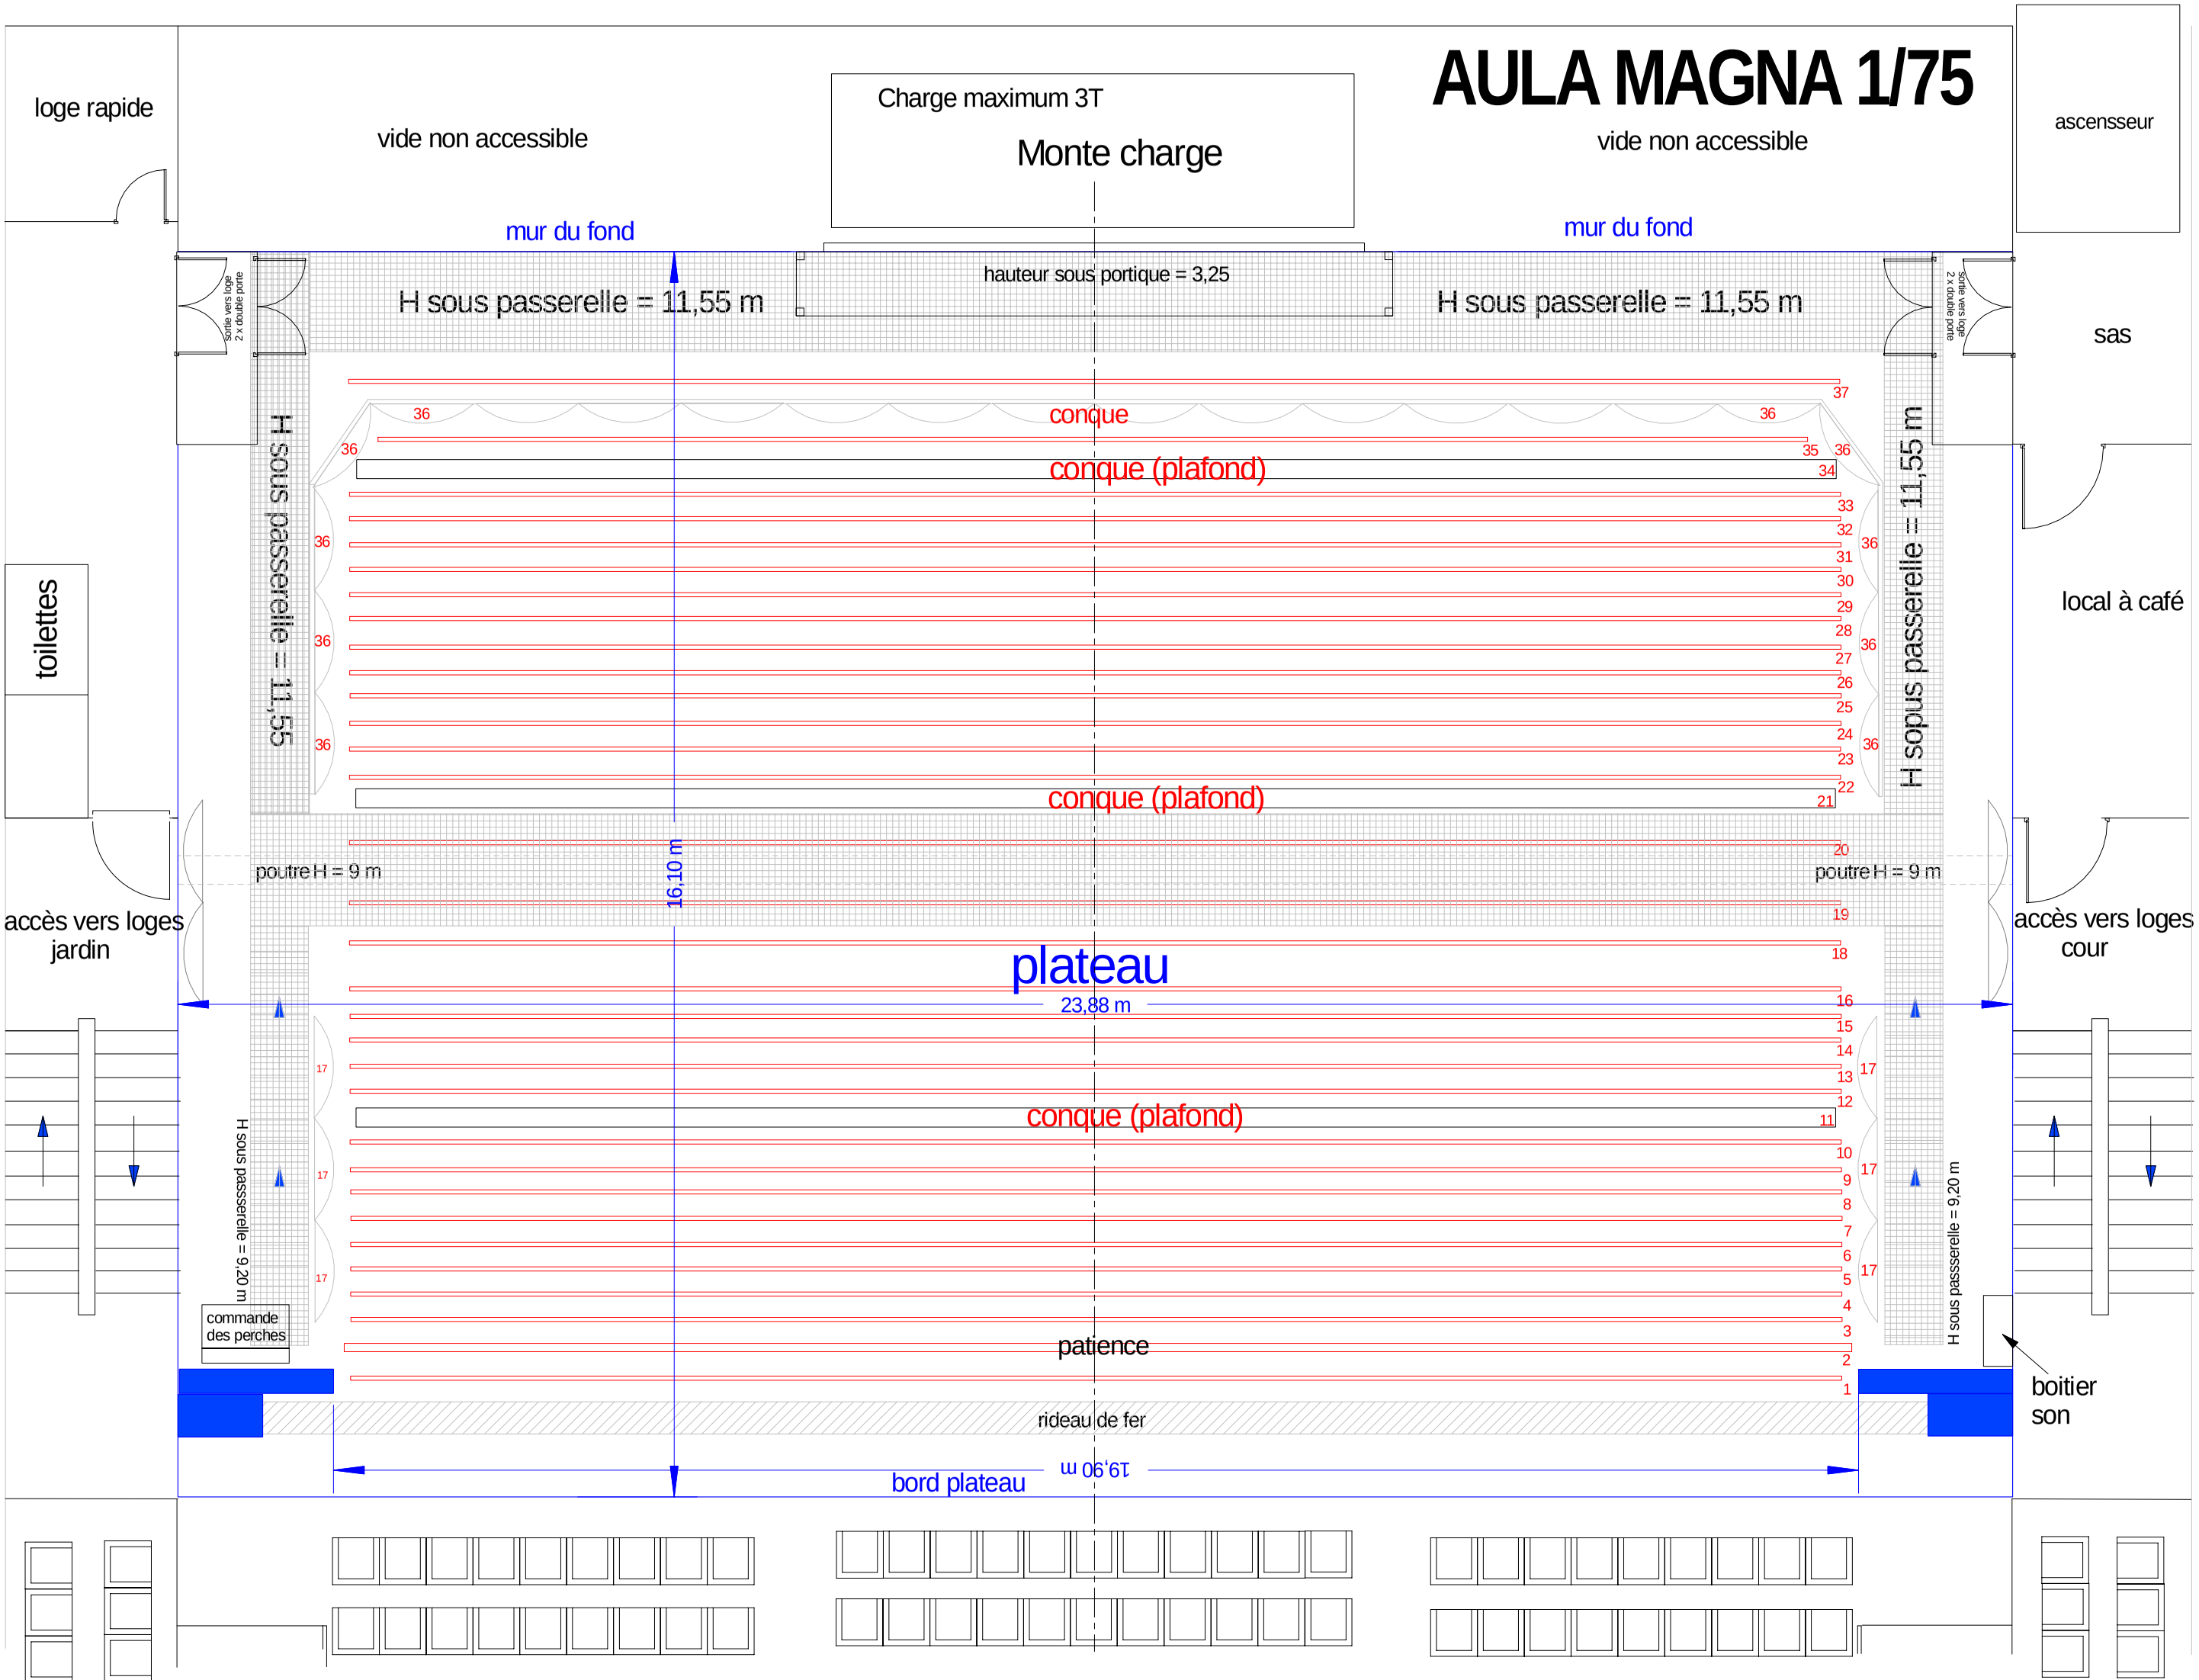AULA MAGNA 1/75